



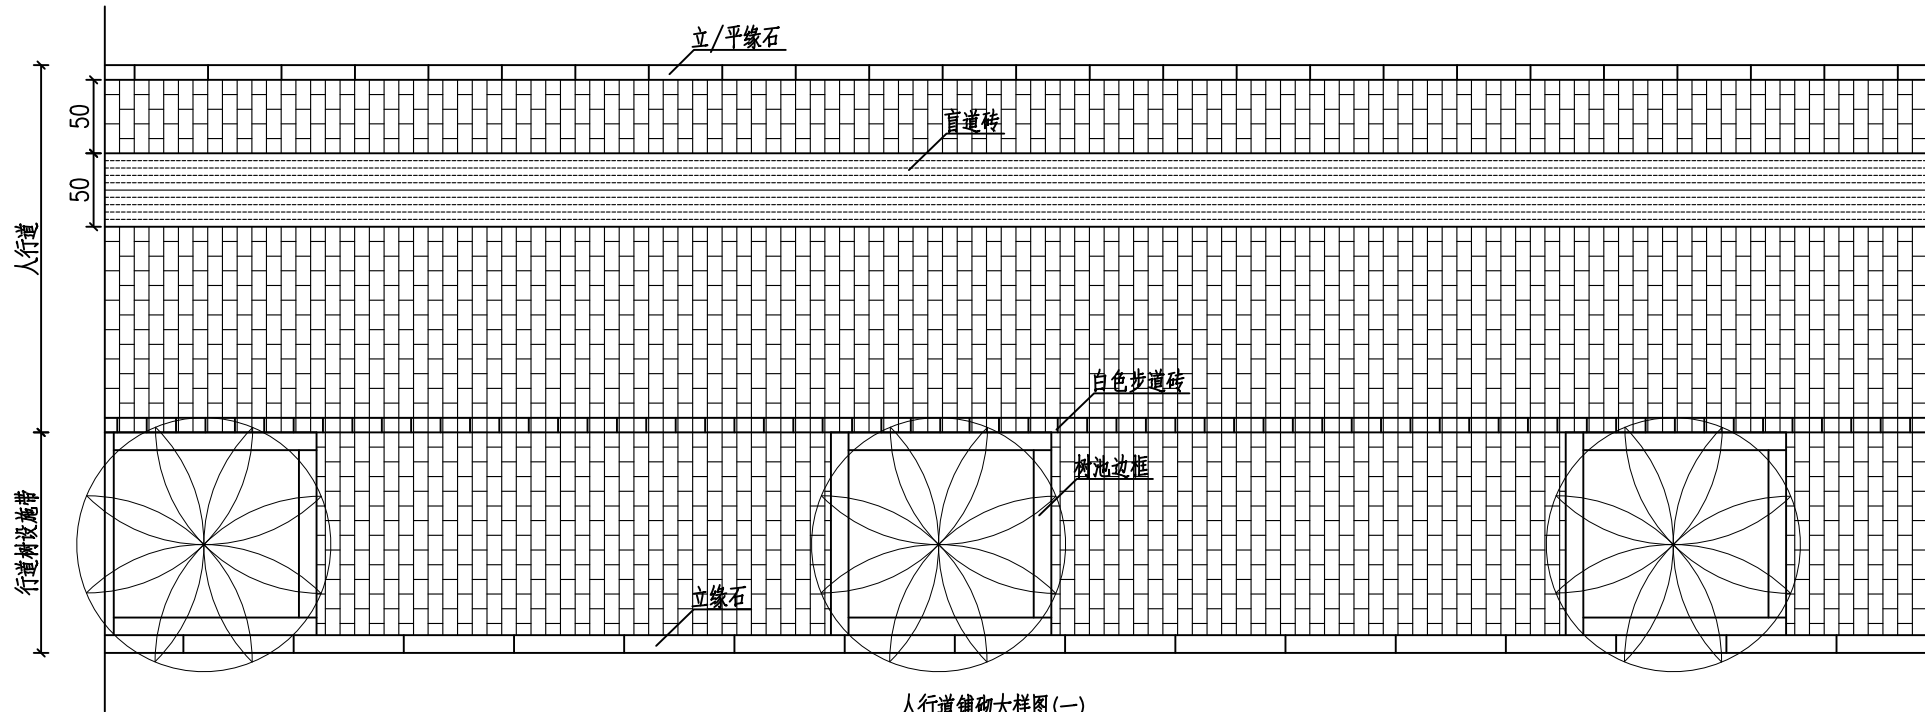


人行道铺砌大样图(一)
10cmx20cm步道砖

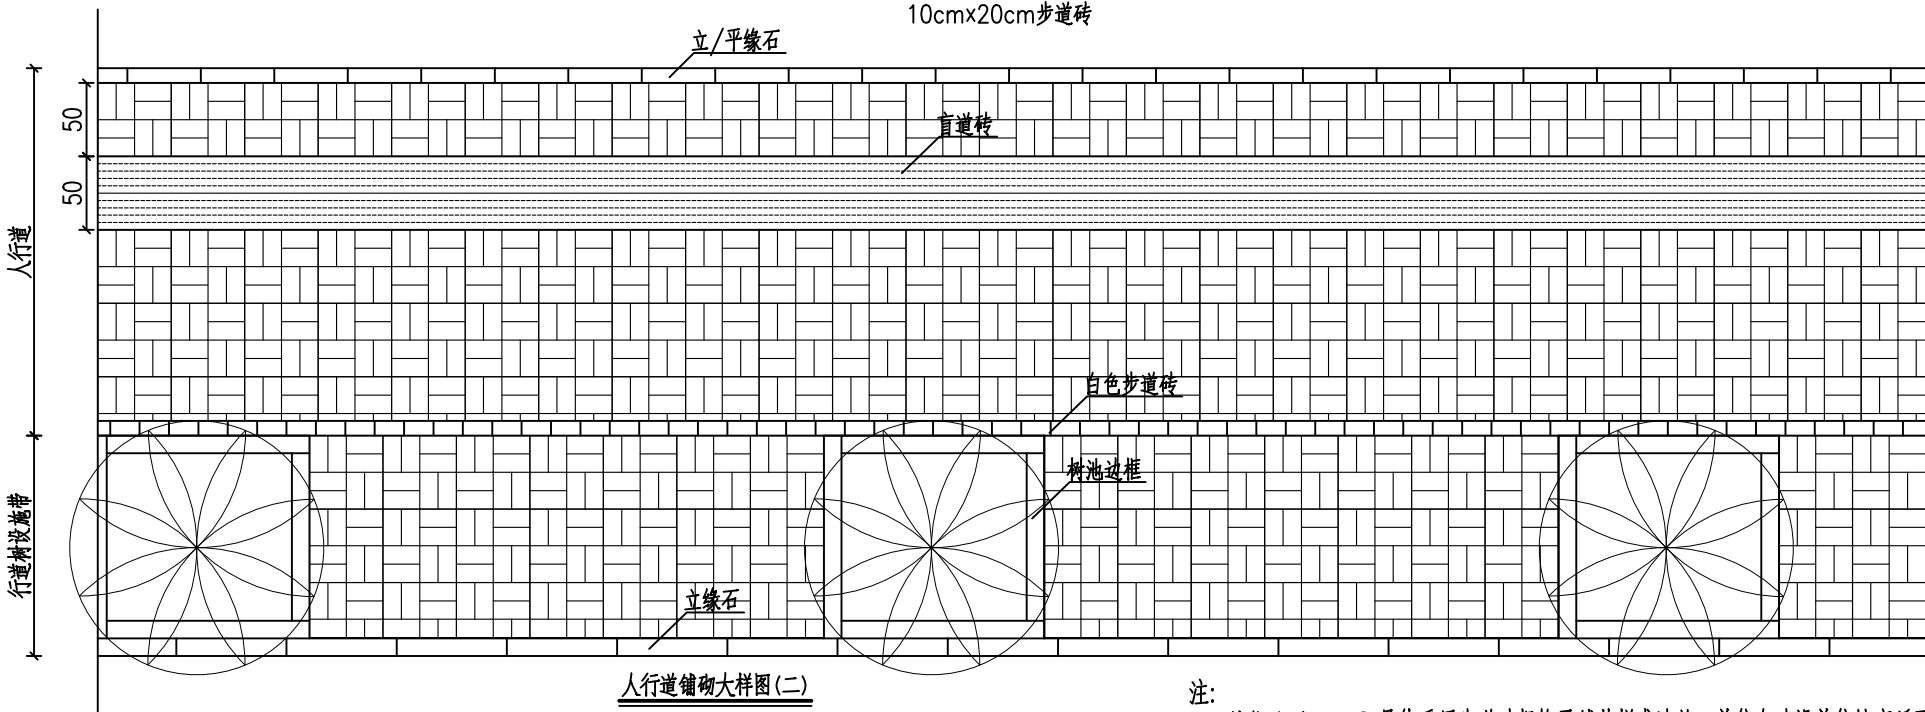


人行道铺砌大样图(二)
25cmx25cm步道砖


注:
1.单位:厘米。 2.具体采用步道砖规格及铺装样式请施工单位与建设单位协商后再购买施工。

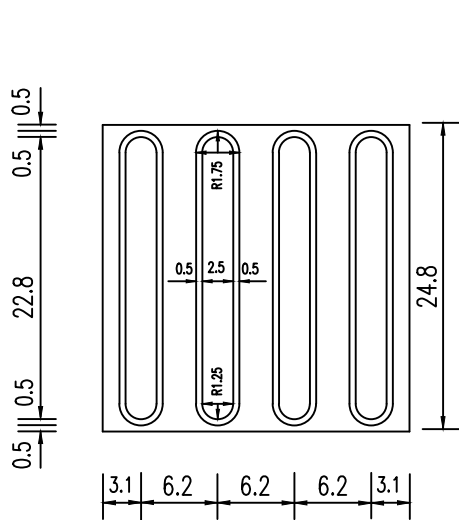


行进盲道砖平面图 1:5

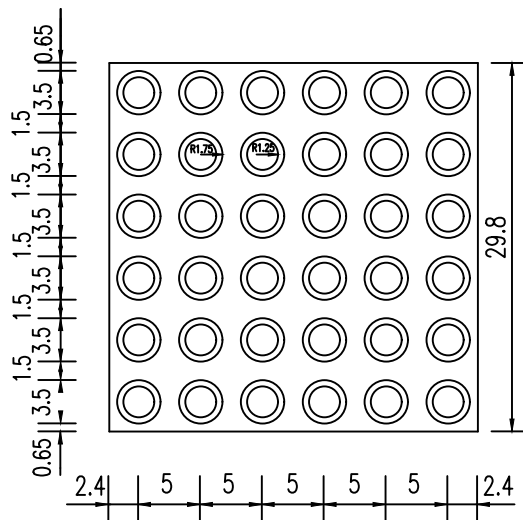


提示盲道砖平面图 1:5

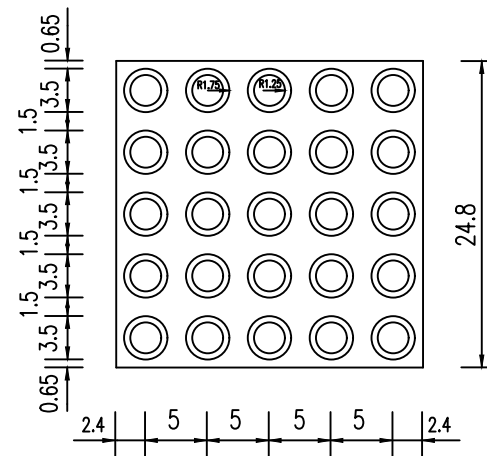


提示盲道砖平面图 1:5

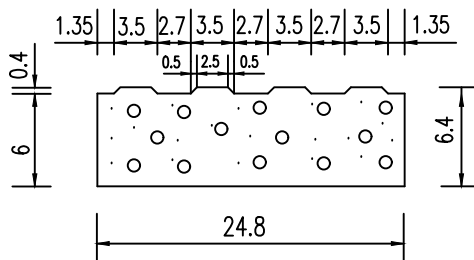

行进盲道砖剖面图 1:5

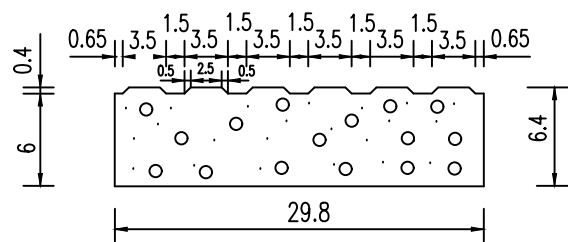

提示盲道砖剖面图 1:5

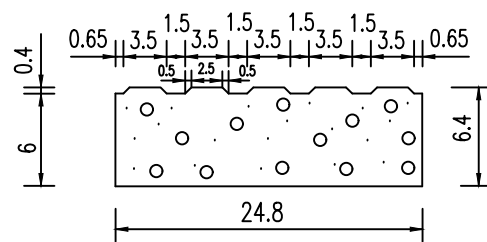

提示盲道砖剖面图 1:5